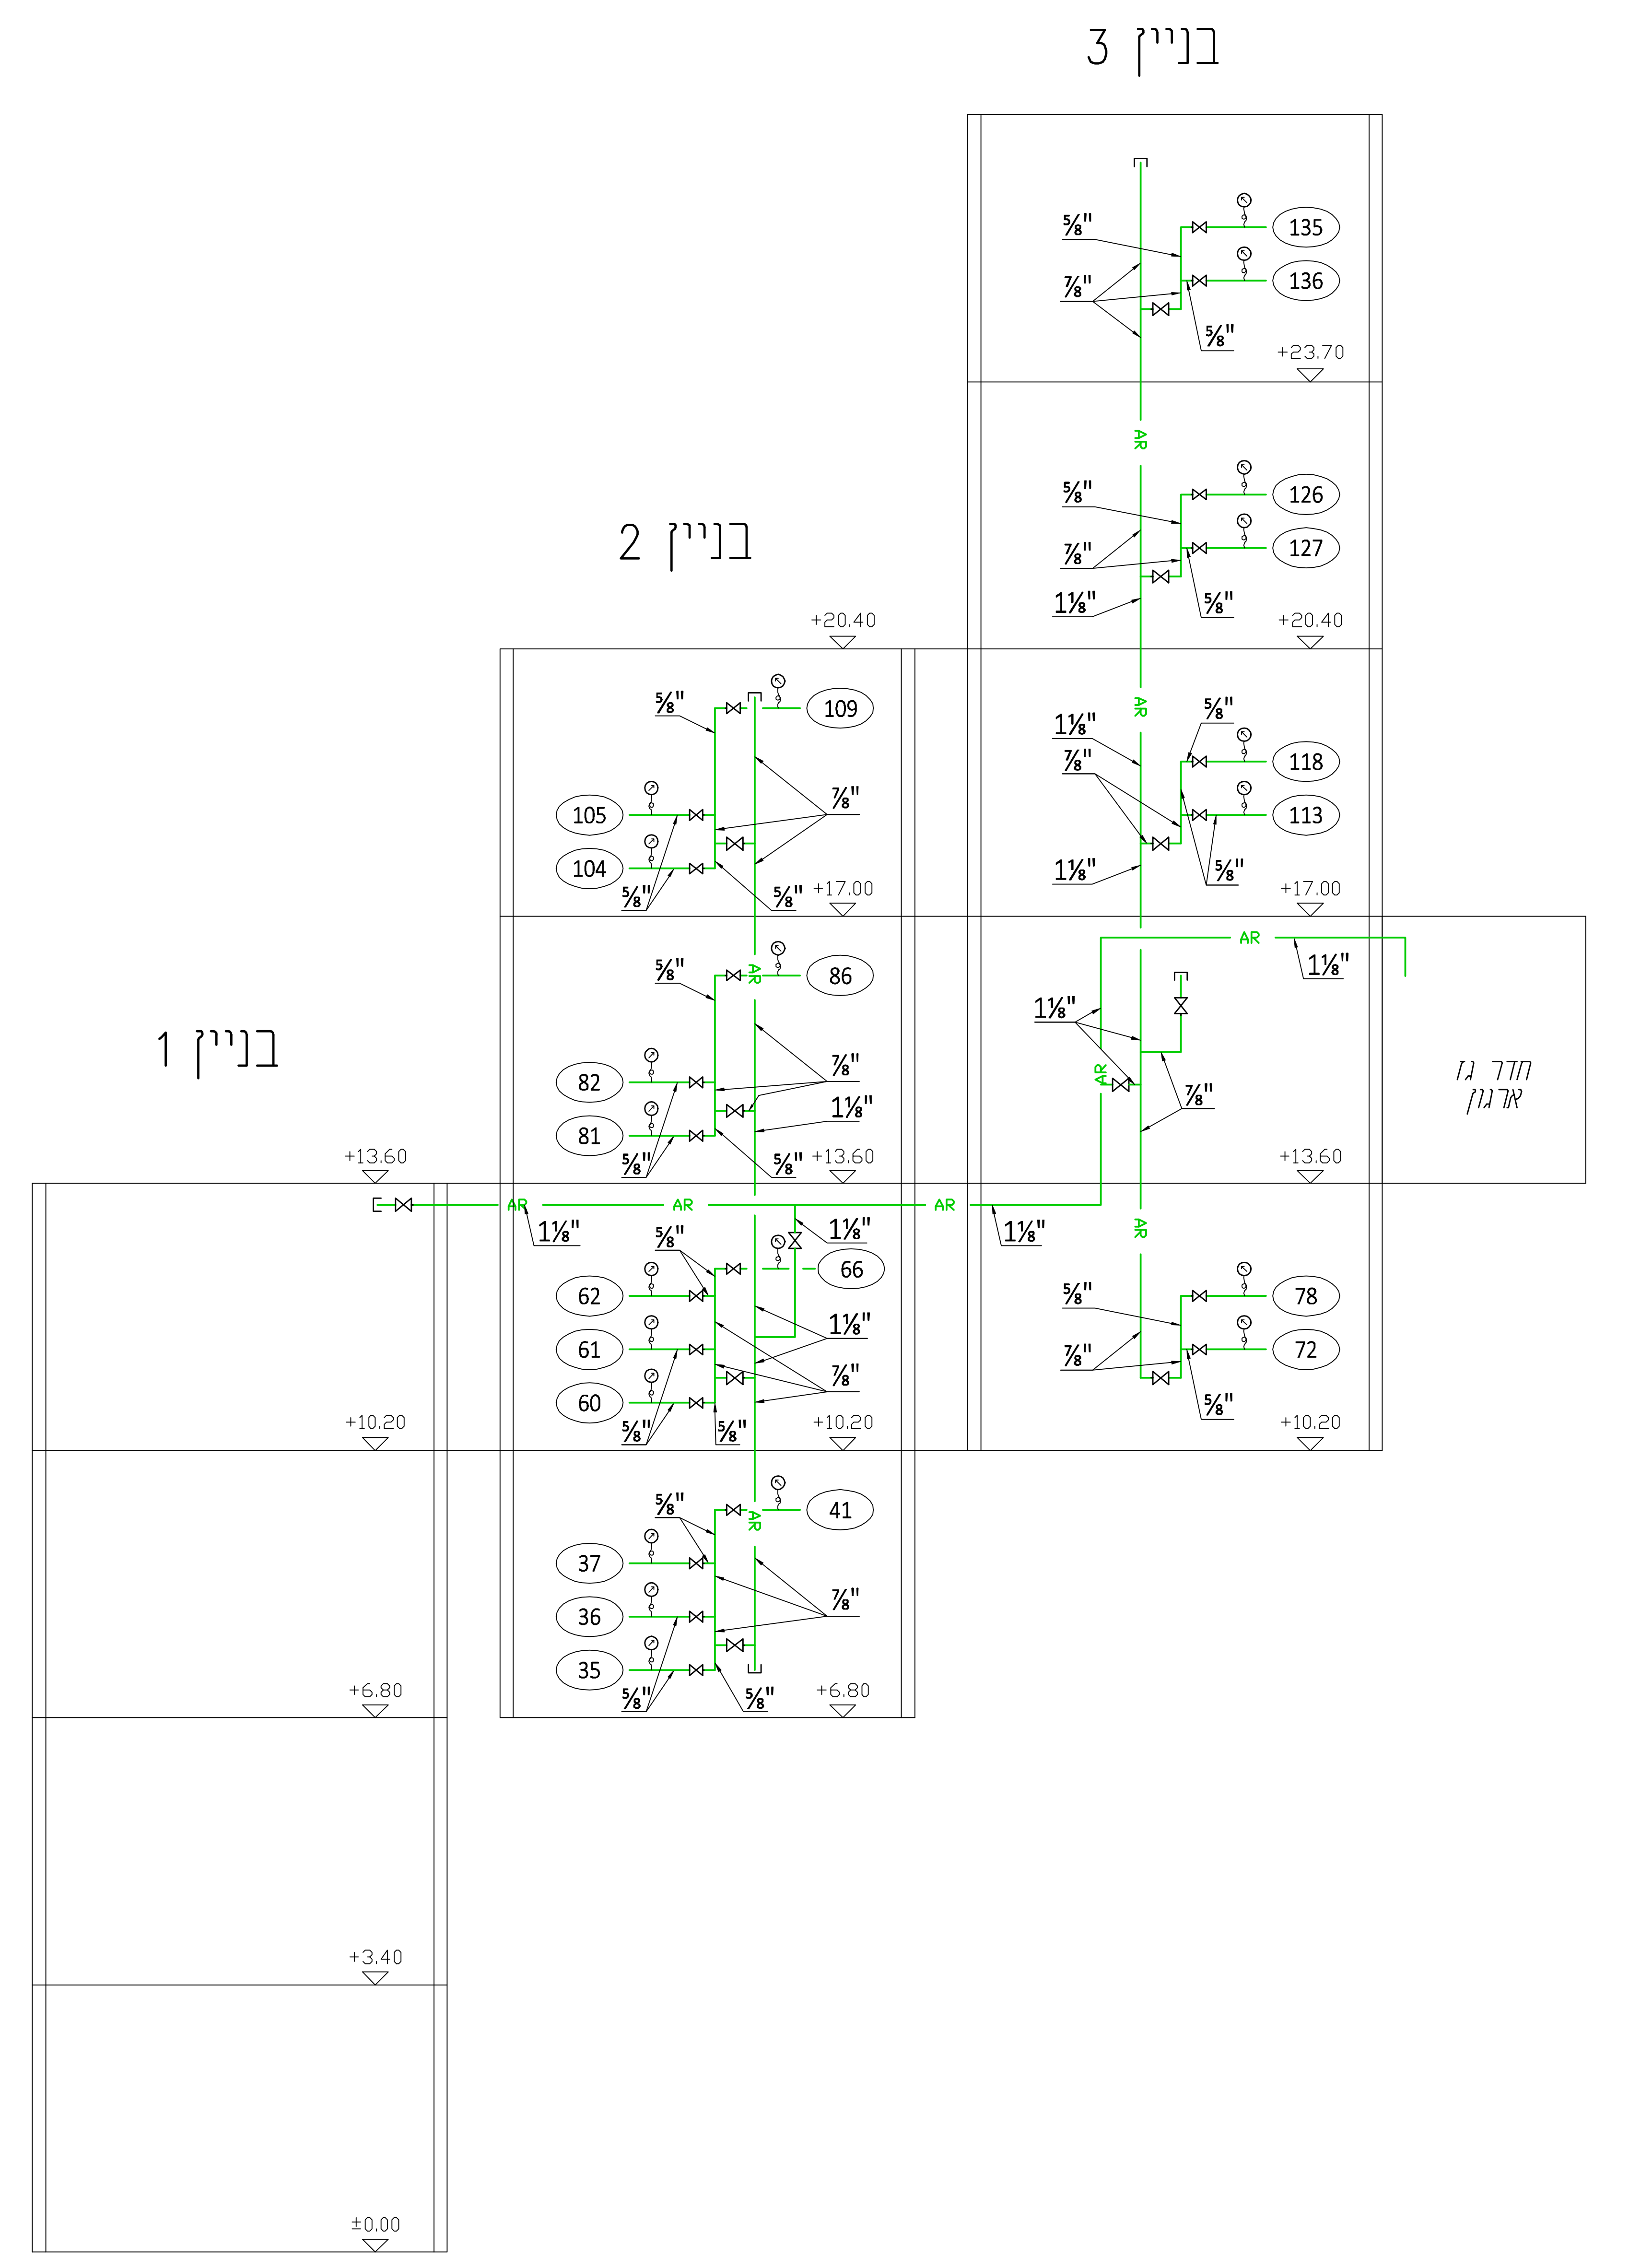
בניין 3
בניין 2
בניין 1
חדר גז ארגון
AR
135
136
126
127
118
113
109
105
104
86
82
81
66
62
61
60
78
72
41
37
36
35
⅝"
⅞"
1⅛"
+23.70
+20.40
+17.00
+13.60
+10.20
+6.80
+3.40
±0.00

סכימת גז ארגון

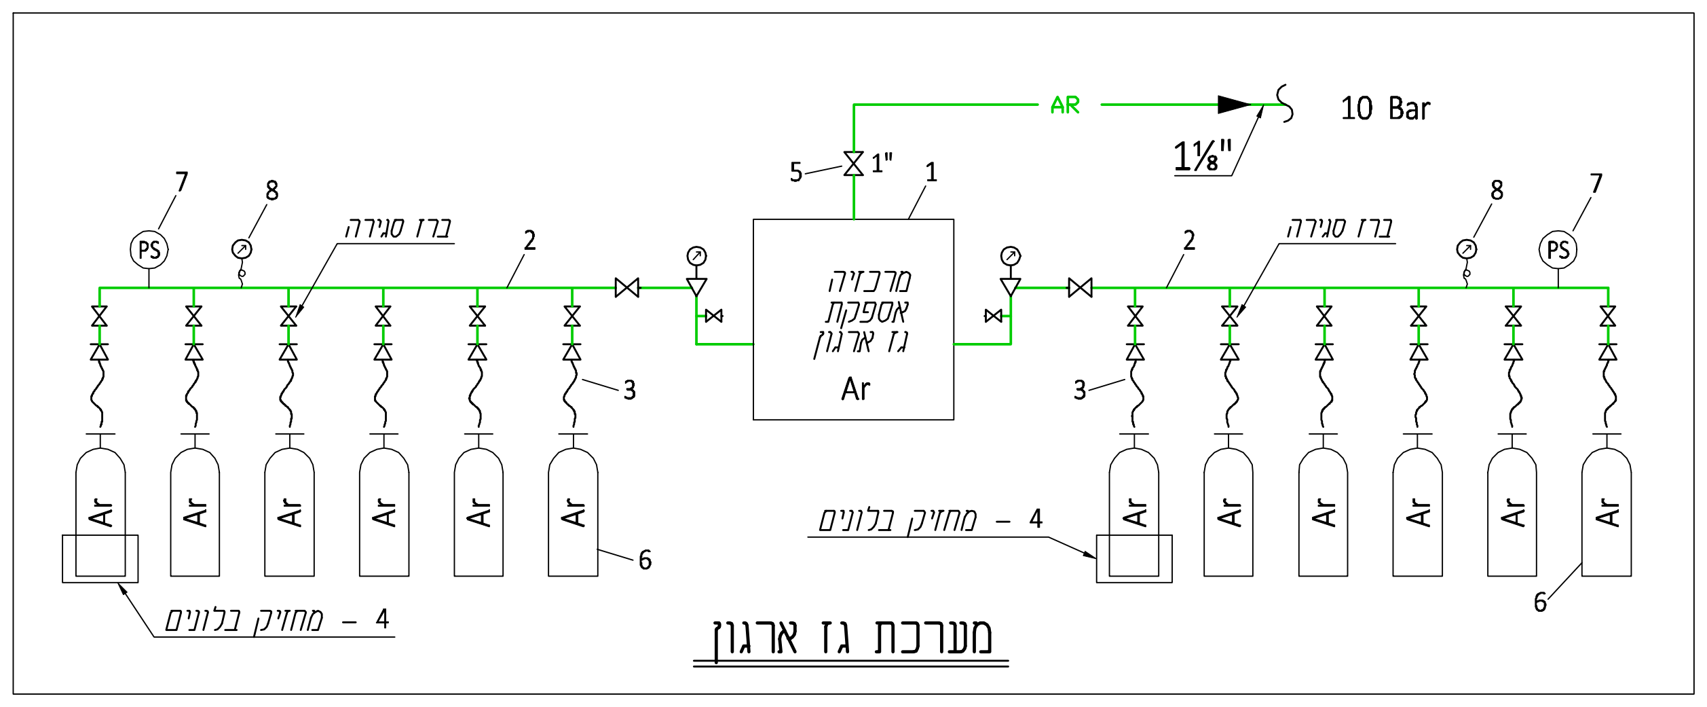
AR
10 Bar
1⅛"
1"
1
2
3
4
5
6
7
8
ברז סגירה
PS
מרכזיה אספקת גז ארגון
Ar
4 – מחזיק בלונים
מערכת גז ארגון

מס' סידורי.	האביזר
1.	מרכזייה אספקת גז ארגון. לחץ יציב עד Bar 10
2.	סעפת ל- 6 בלונים
3.	צינורות גמישים משוריינים או פיגטלים (קשיחים) כולל אל-חוזרים
4.	מחזיקי בלונים 6 x בלונים
5.	ברז ניתוק "1
6.	בלוני גז ארגון. 8 קוב / 40 ליטר
7.	פרסוסטט
8.	מד לחץ

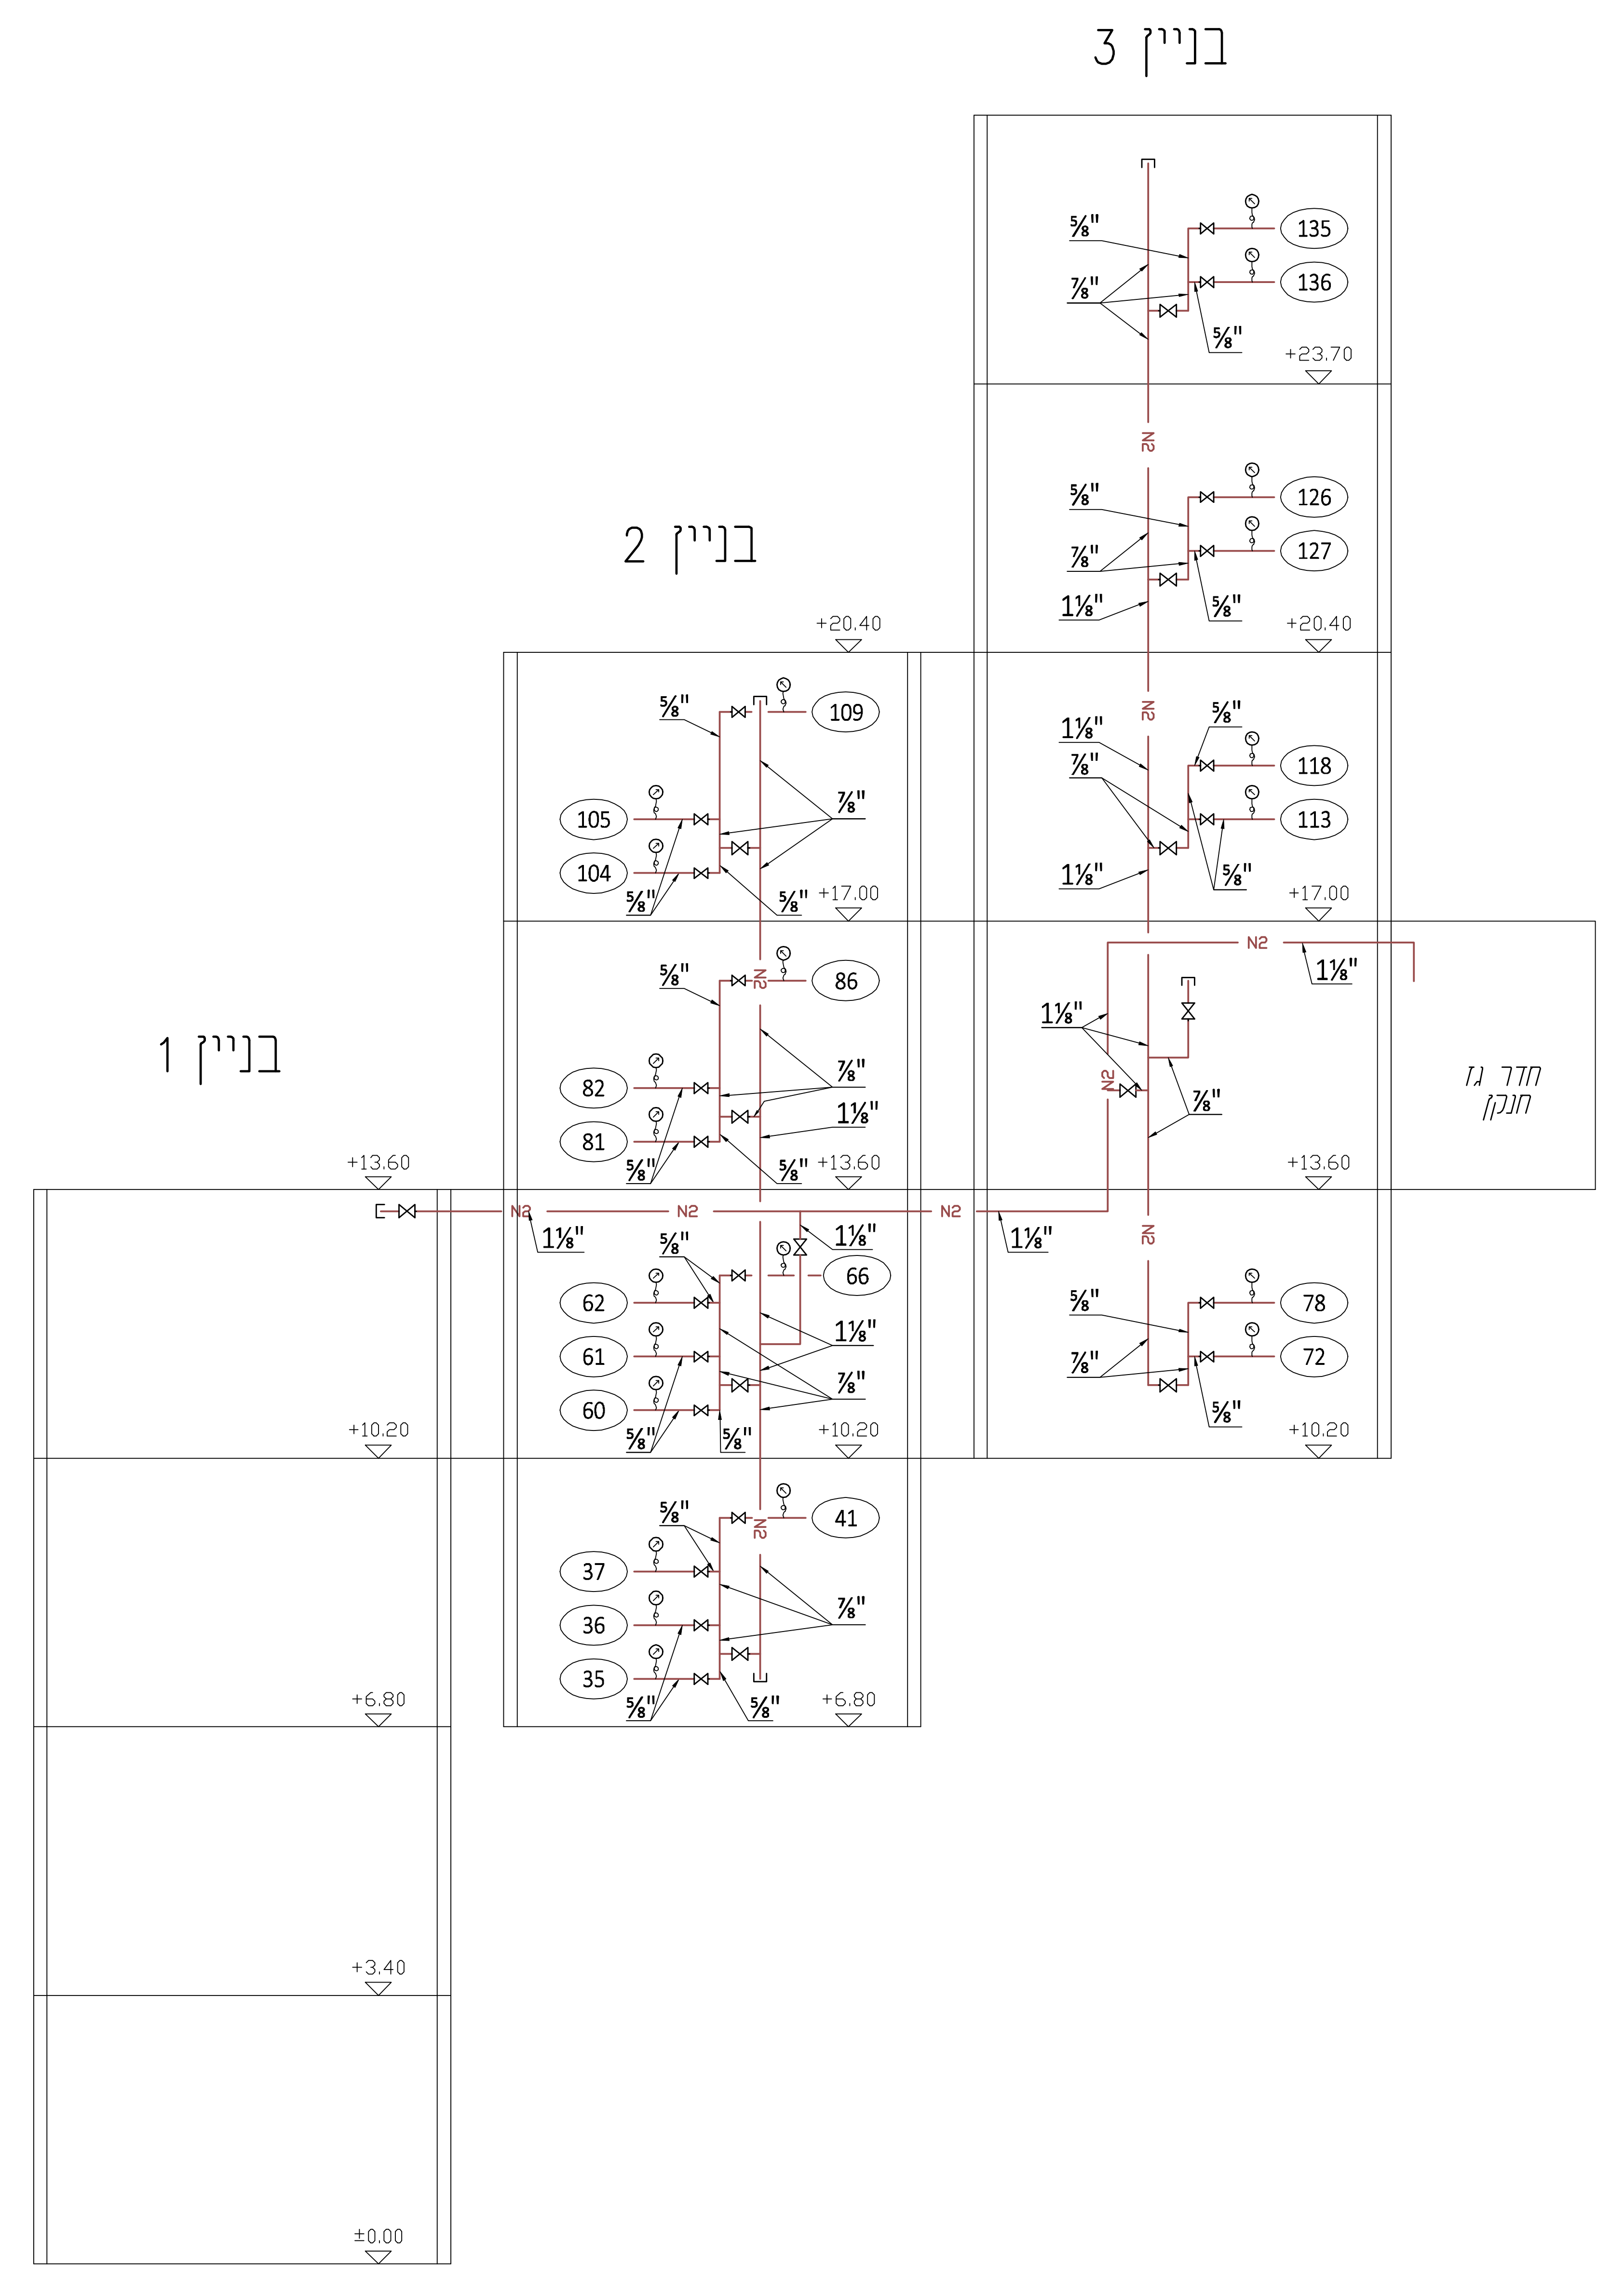
בניין 3
בניין 2
בניין 1
חדר גז חנקן
N2
135
136
126
127
118
113
109
105
104
86
82
81
66
62
61
60
78
72
41
37
36
35
⅝"
⅞"
1⅛"
+23.70
+20.40
+17.00
+13.60
+10.20
+6.80
+3.40
±0.00

סכימת גז חנקן

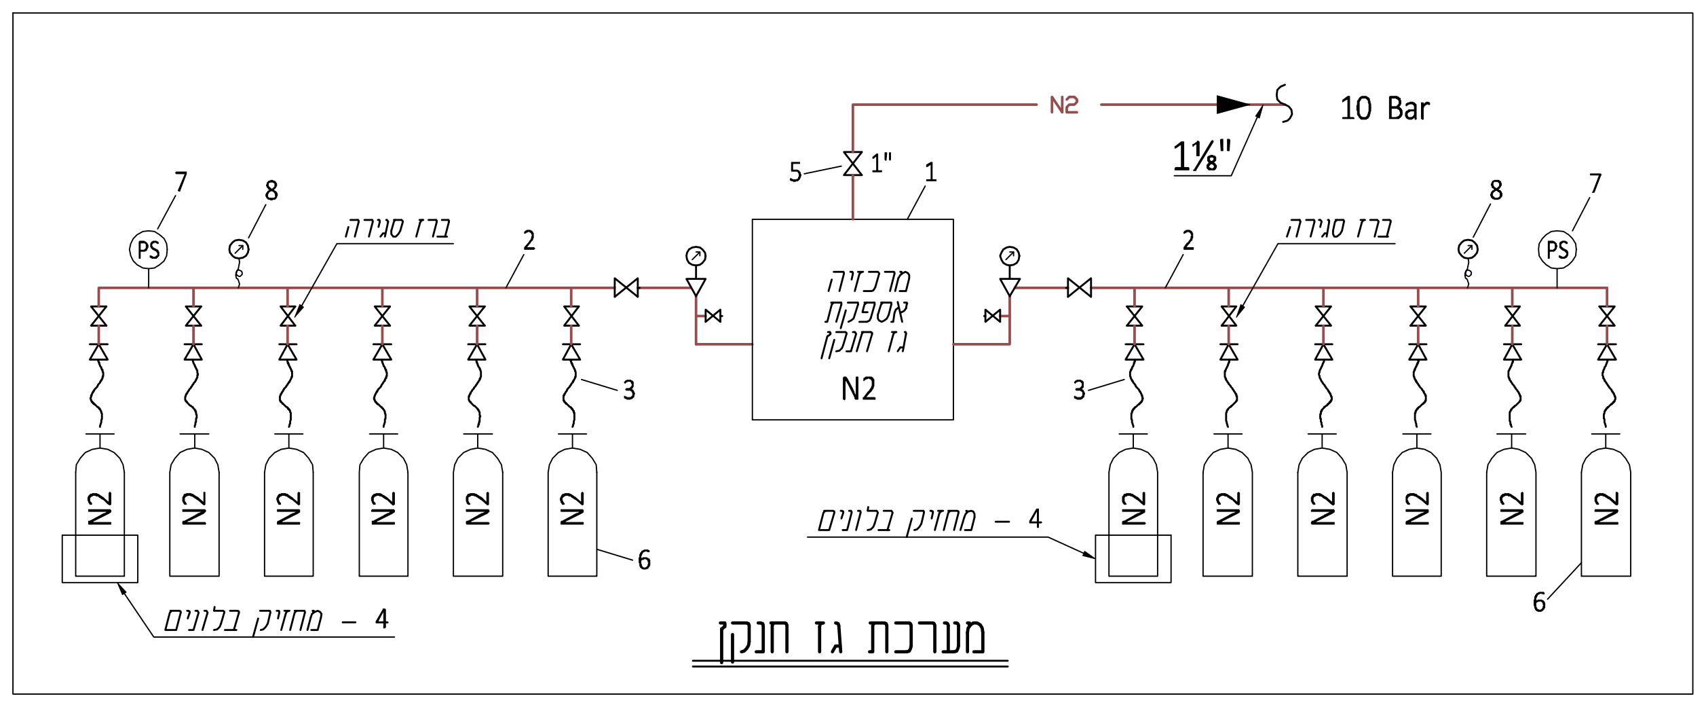
N2
10 Bar
1⅛"
1"
1
2
3
4
5
6
7
8
ברז סגירה
PS
מרכזיה אספקת גז חנקן
N2
4 – מחזיק בלונים
מערכת גז חנקן

מס' סידורי.	האביזר
1.	מרכזייה אספקת גז חנקן. לחץ יציב עד Bar 10
2.	סעפת ל- 6 בלונים
3.	צינורות גמישים משוריינים או פיגטלים (קשיחים) כולל אל-חוזרים
4.	מחזיקי בלונים 6 x בלונים
5.	ברז ניתוק "1
6.	בלוני גז חנקן. 8 קוב / 40 ליטר
7.	פרסוסטט
8.	מד לחץ

שם הקובץ :
2012-39-Te Gazim

הקבלן אחראי על המידות!
עליו להודיע למתכנן על כל
טעות או אי התאמה.

תפוצה

תאריך:	אדריכל	מנהל פרוייקט	יועץ חשמל	יועץ מ.א.	יוסף טלסניק	יזם
24.05.18					1	

מקרא מע' גזים:

AR	צינור גז ארגון
N2	צינור גז חנקן
GAS	צינור גז בישול (גז פחמימני מעובה)
Co2	צינור פחמן דו-חמצני
V	צינור וואקום
C.A.	צינור אויר דחוס
⋈	שסתום סגירה
●	נקודת צריכה
⊕	צינור יורד / עולה
⊕	ברז סגירה מרכזי (בתוכנית)
▽	ווסת לחץ (בסכימה)
○	מד לחץ (בסכימה)
▷	פורק לחץ (בסכימה)
∿▷	צינור גמיש כולל אל-חוזר (בסכימה)

שינויים : | תאריך :

יוסף טלסניק
תיכנון ופיקוח עבודות
אינסטלציה סניטרית

האומן 9,חדר 217
ירושלים
נייד : 052-2494375
טלפקס : 02-6764290
yosef@talesnikeng.com

שם הפרויקט:
מרכז אוניברסיטאי אריאל
בנין מדעי הטבע

שם התכנית:
מע' גזים למעבדות
סכימות מע' גז ארגון וחנקן

מספר הגליון: 11
קנ"מ: --

מספר הפרויקט: 2012-39-Te

תאריך: 22.05.18

שרטט: רואי
תכנן: טלסניק

לעיון	לאישור	למכרז	לביצוע	מהדורה
▨	○	○	○	
24.05.18				

80x80