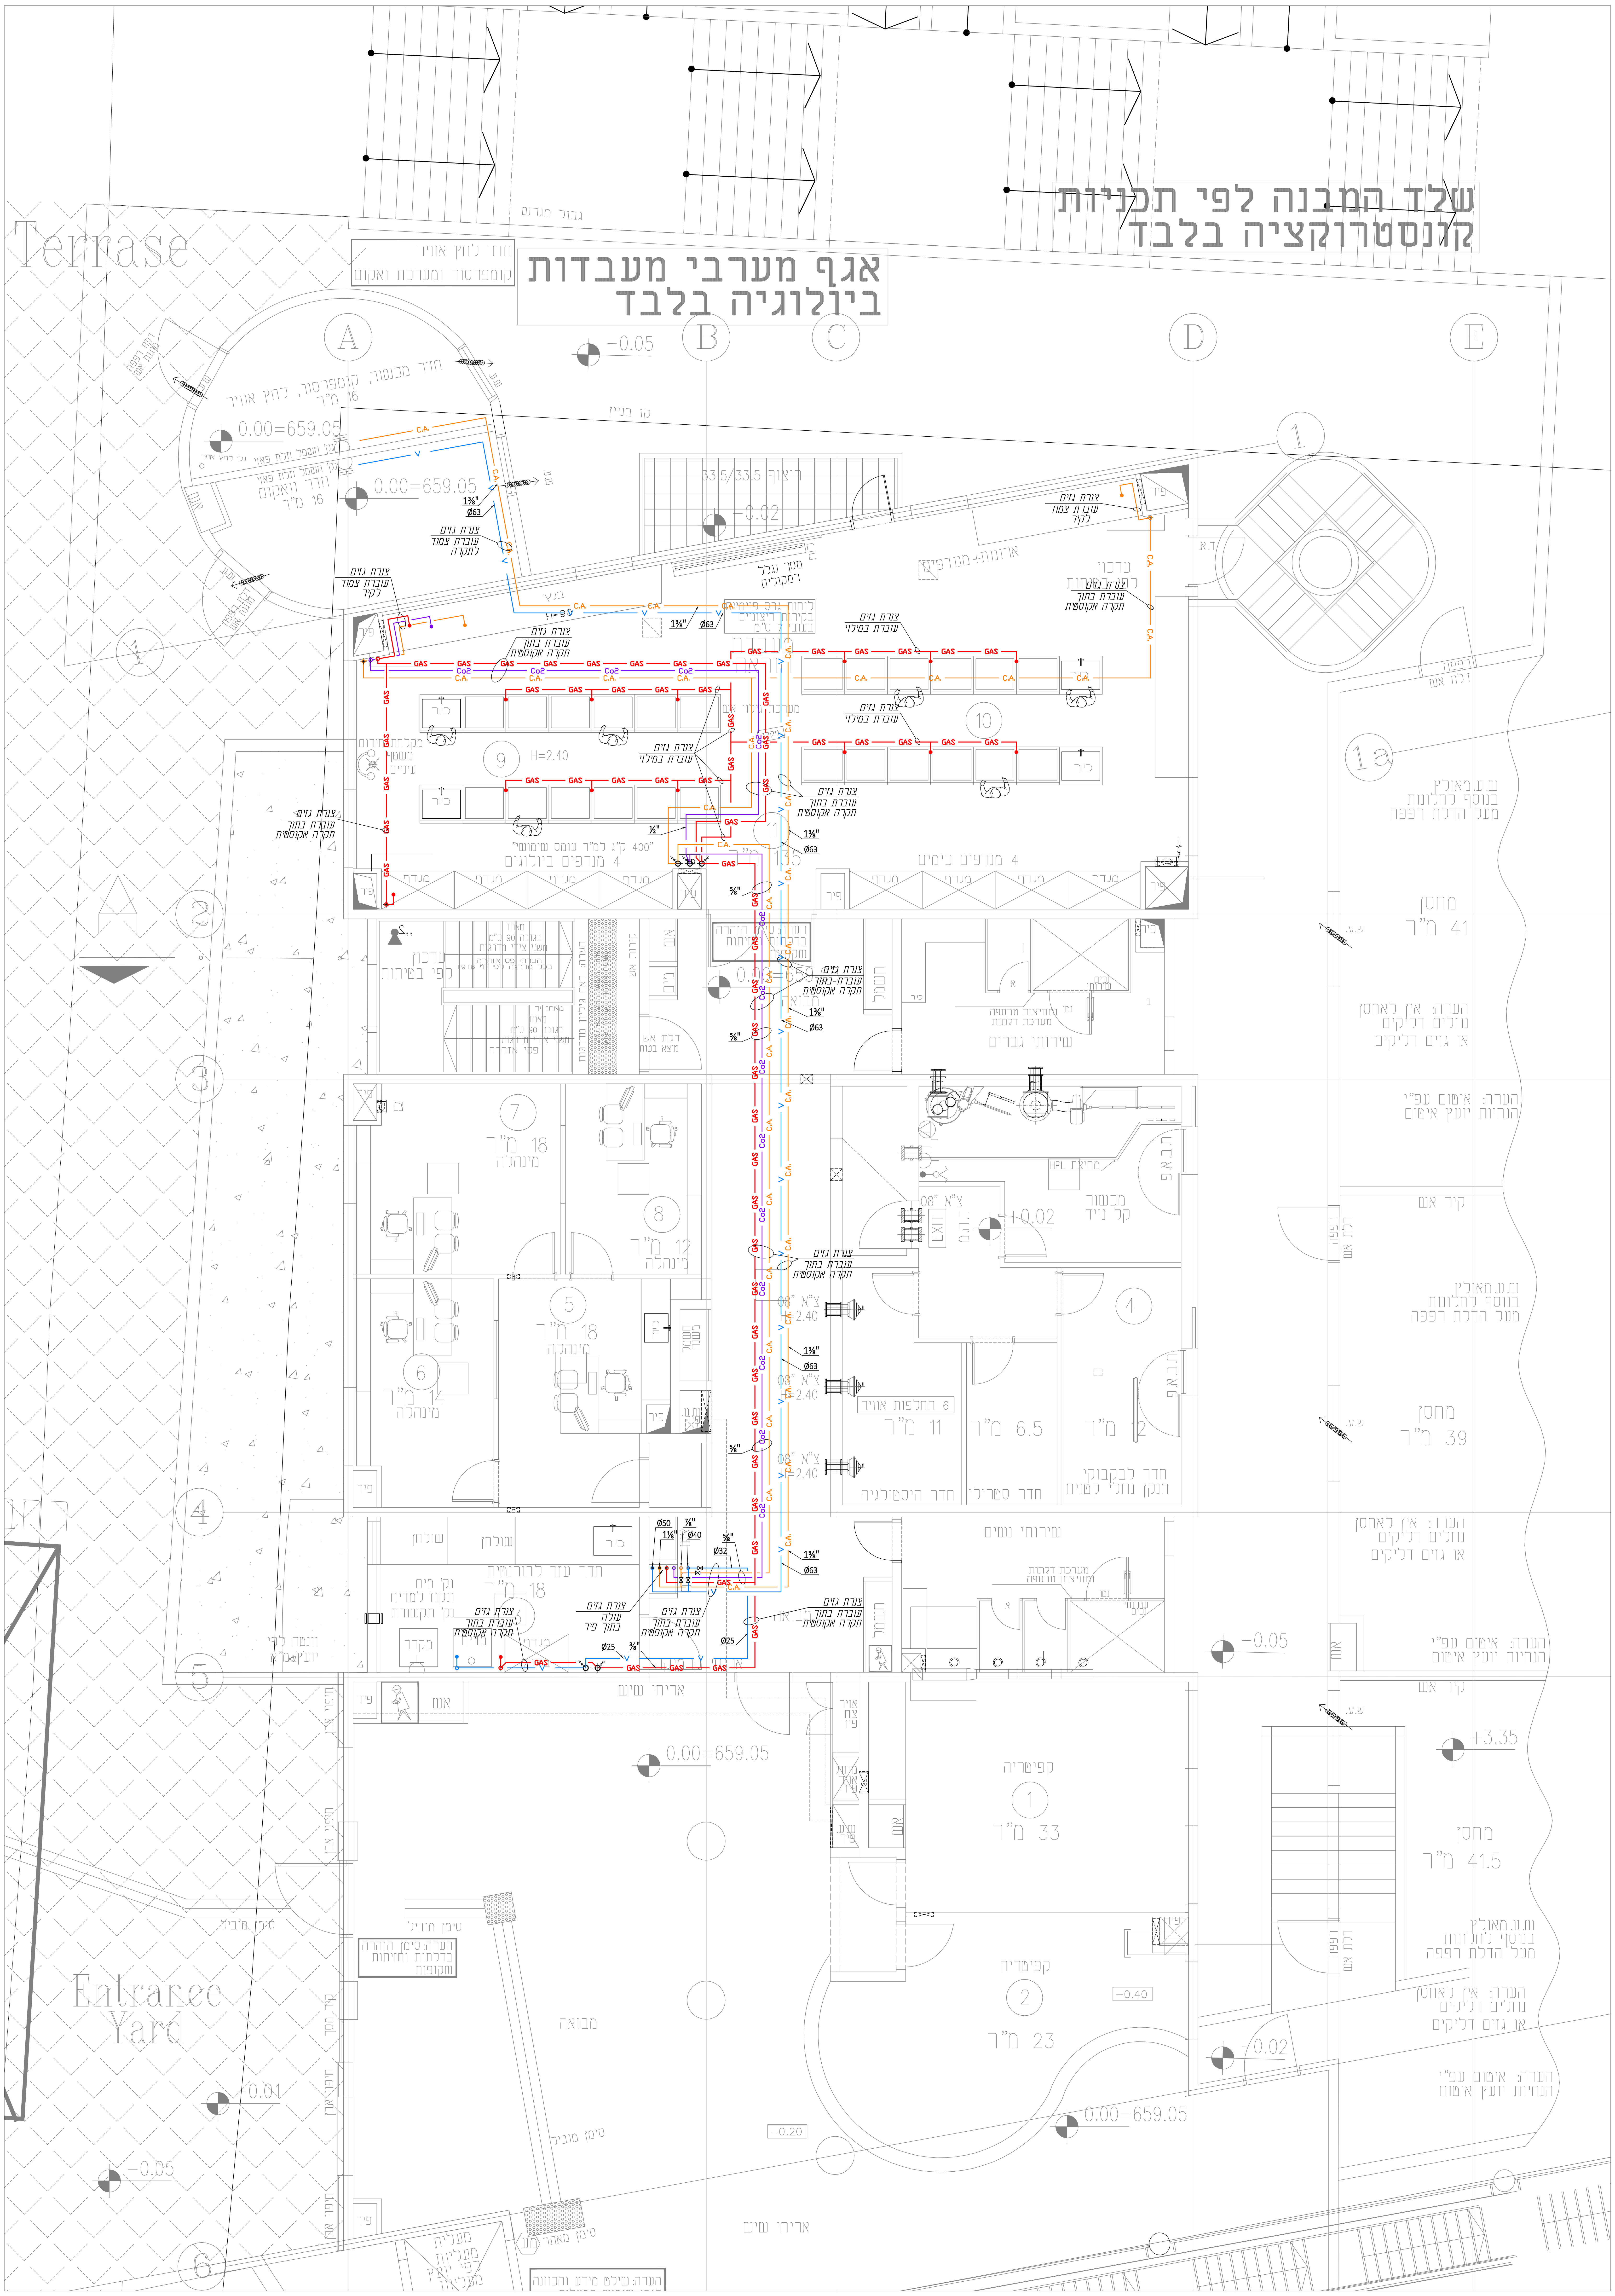

שלב המבנה לפי תכניות קונסטרוקציה בלבד
אגף מערבי מעבדות ביולוגיה בלבד
Terrase
Entrance Yard
A
B
C
D
E
1
1a
2
3
4
5
6
0.00=659.05
-0.05
-0.02
+0.02
+3.35
GAS
Co2
C.A.
V
צנרת גזים עוברת בחוץ תקרה אקוסטית
צנרת גזים עוברת במילוי
1⅛"
Ø63
H=2.40
מנדפים ביולוגיים 4
מנדפים כימיים 4
מ"ר 41
מ"ר 39
מ"ר 33
מ"ר 23
מ"ר 18
מ"ר 16
מ"ר 14
מ"ר 12
מ"ר 11
מ"ר 6.5

שם הקובץ :

2012-39-Te Gazim

הקבלן אחראי על המידות!
עליו להודיע למתכנן על כל
טעות או אי התאמה.

תפוצה

תאריך: / סה'	אדריכל	מנהל פרוייקט	יועץ חשמל	יועץ מ.א.	יוסף טלסניק	יזם
24.05.18					1	

מקרא מע' גזים:

סימון	תיאור
AR	צינור גז ארגון
N2	צינור גז חנקן
GAS	צינור גז בישול (גז פחמימני מעובה)
Co2	צינור פחמן דו-חמצני
V	צינור וואקום
C.A.	צינור אויר דחוס
⋈	שסתום סגירה
┬●	נקודת צריכה
⊕	צינור יורד / עולה
⊕	ברז סגירה מרכזי (בתוכנית)
	ווסת לחץ (בסכימה)
	מד לחץ (בסכימה)
	פורק לחץ (בסכימה)
	צינור גמיש כולל אל-חוזר (בסכימה)

△	שינויים :	תאריך :

יוסף טלסניק
תיכנון ופיקוח עבודות
אינסטלציה סניטרית

האומן 9, חדר 217
ירושלים
נייד : 052-2494375
טלפקס : 02-6764290
yosef@talesnikeng.com

שם הפרויקט:
מרכז אוניברסיטאי אריאל
בנין מדעי הטבע

שם התכנית:
מפלס 0.00
מע' גזים למעבדות

מספר הגליון: 02
קנ"מ: 1:50

מספר הפרויקט: 2012-39-Te

תאריך: 22.05.18

שרטט: רואי
תכנן: טלסניק

לעיון	לאישור	למכרז	לביצוע	מהדורה
▨	○	○	○	
24.05.18				

100×80