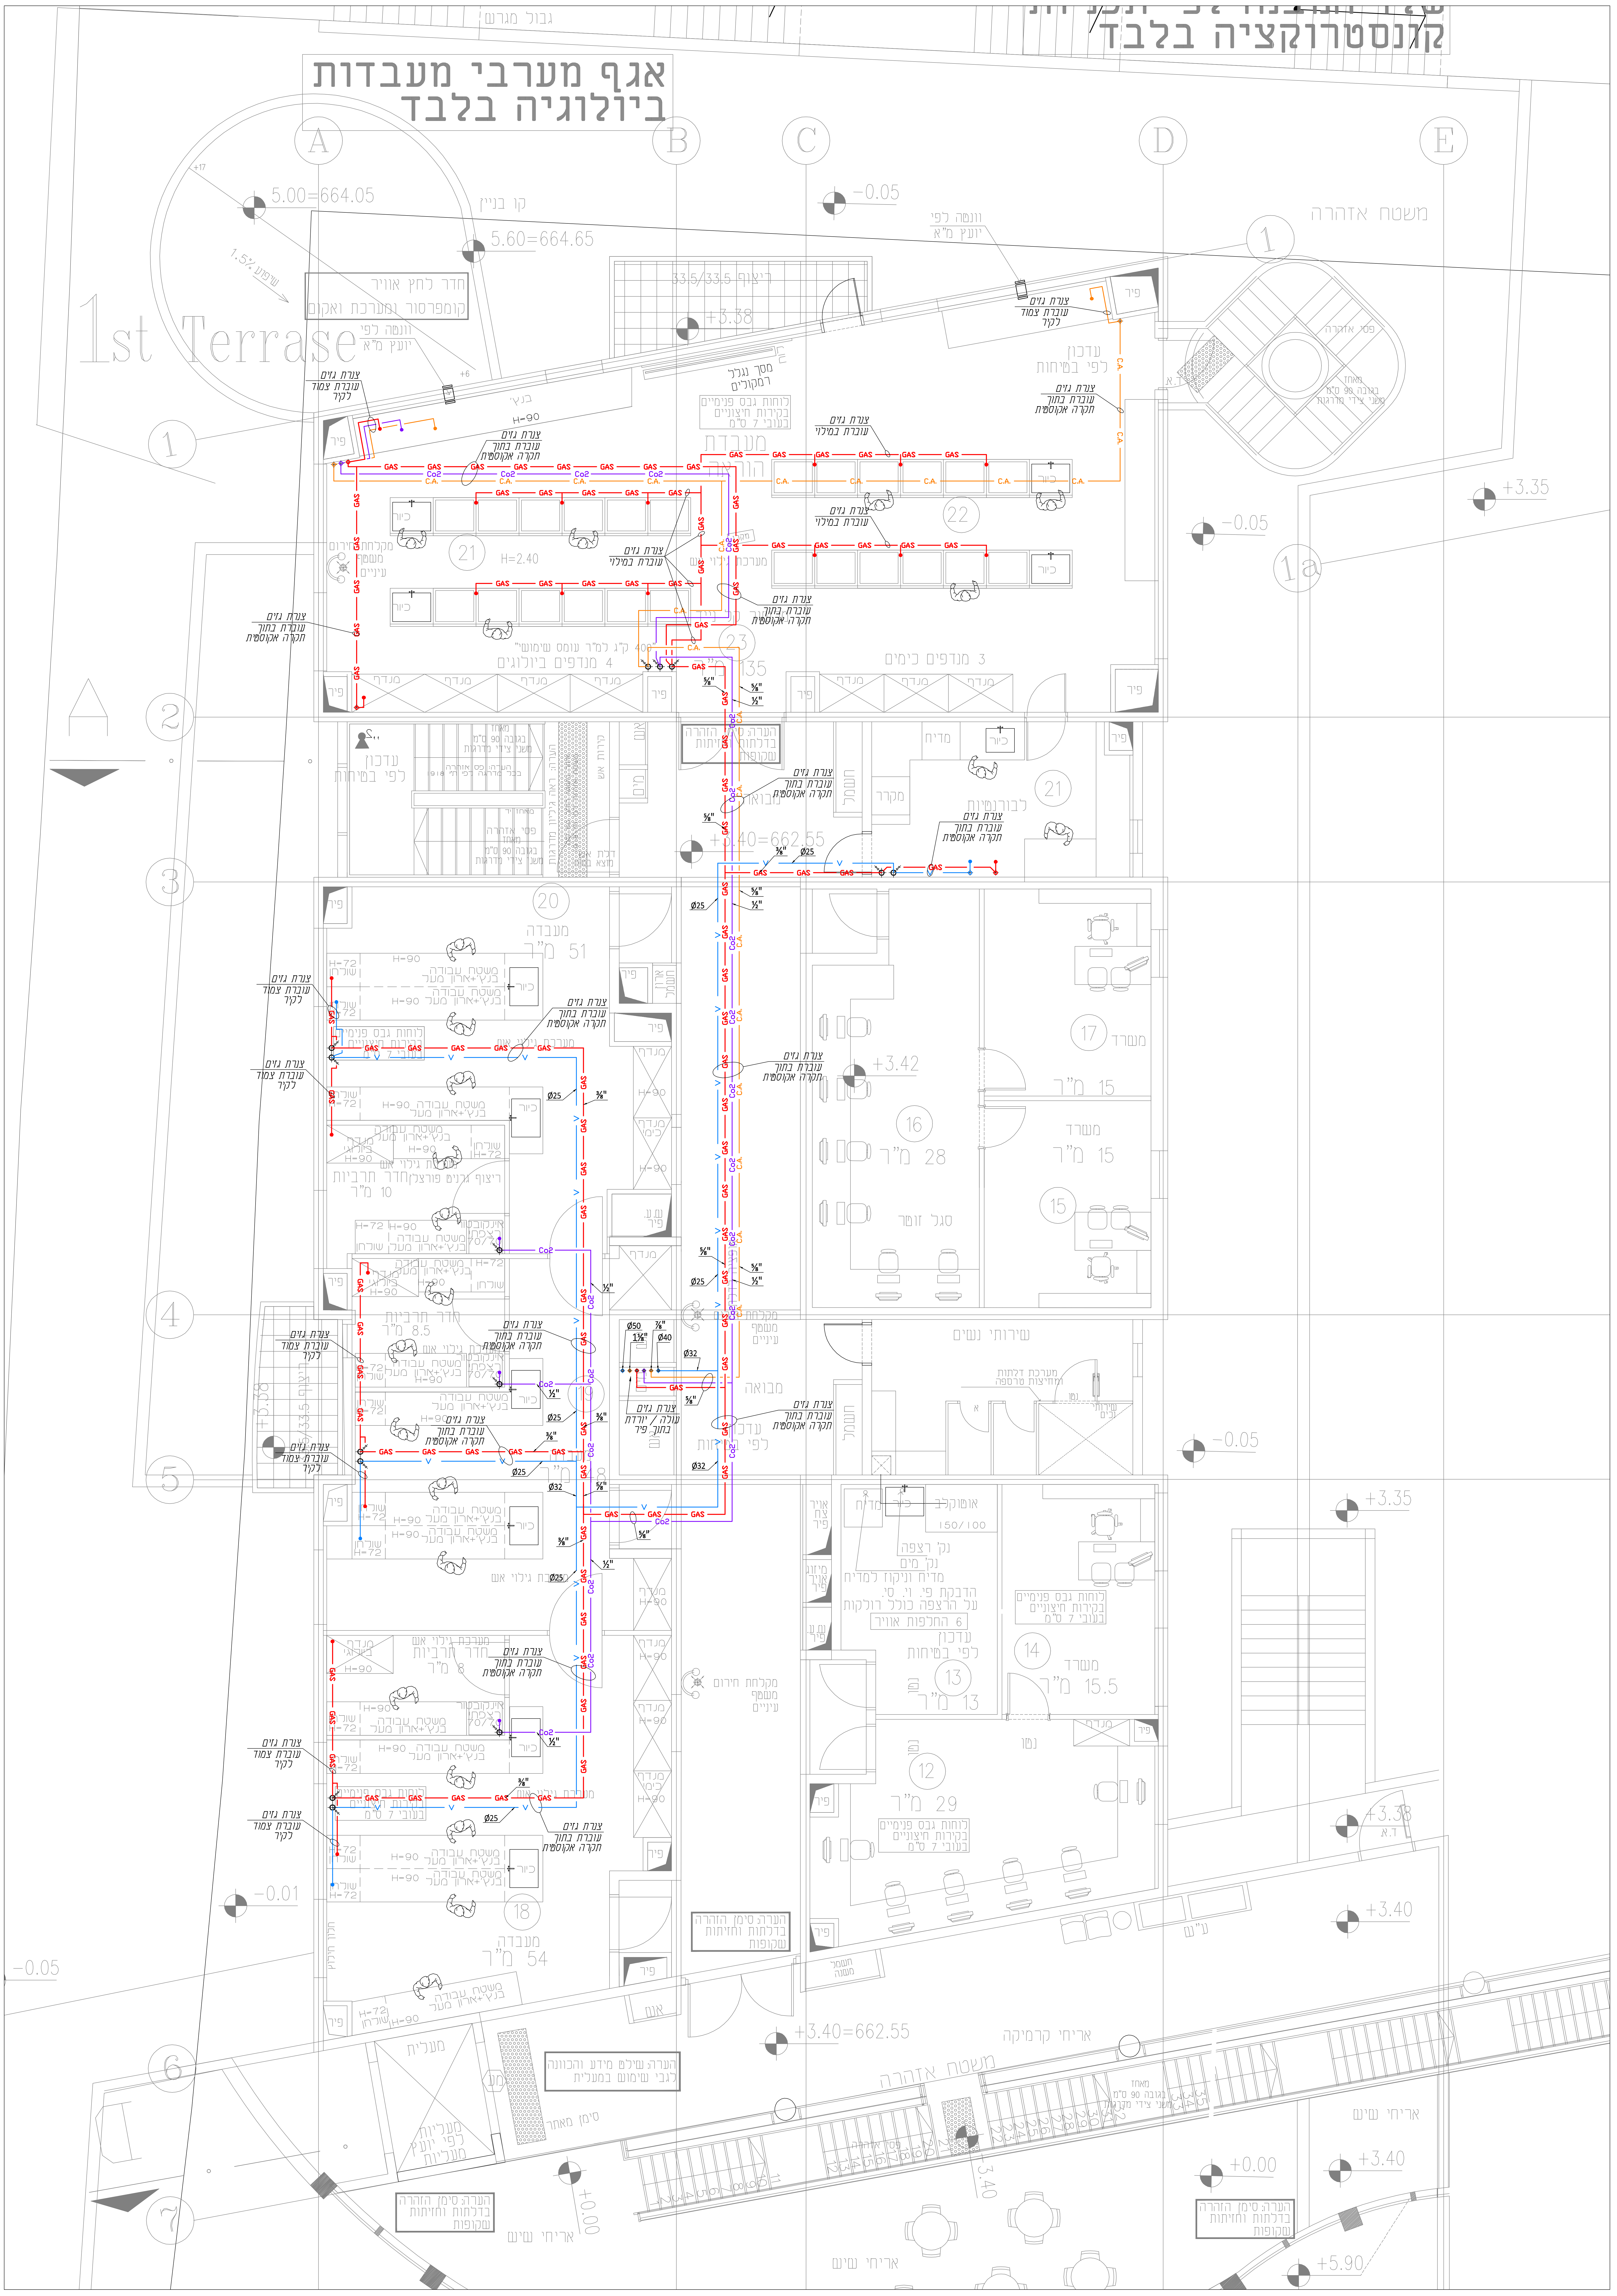
קונסטרוקציה בלבד
אגף מערבי מעבדות
ביולוגיה בלבד
1st Terrase
A
B
C
D
E
1
1a
2
3
4
5
6
7
5.00=664.05
5.60=664.65
+3.40=662.55
-0.05
+3.35
+3.38
+3.42
+3.40
+0.00
+5.90
-0.01
קו בניין
משטח אזהרה
חדר קוך אוויר
קומפרסור ומשאבת ואקום
ונונה לפי יועץ מ"א
צנרת גזים עוברת צמוד לקיר
צנרת גזים עוברת בתוך תקרה אקוסטית
צנרת גזים עוברת במילוי
מעבדה
מעבדה מ"ר 51
מעבדה מ"ר 54
מנדפים ביולוגיים 4
מנדפים כימיים 3
חדר תרביות
משרד מ"ר 15
מ"ר 28
מ"ר 29
מ"ר 15.5
חדר צוות
מבואה
שירותי נשים
מקלחת חירום ושטיפת עיניים
אוטוקלב
מבחנה
H=90
H=72
H=2.40
GAS
Co2
C.A.
V
Ø25
Ø32
Ø40
Ø50
¾"
½"
1¼"
21
22
23
12
13
14
15
16
17
18
20

שם הקובץ:
2012-39-Te Gazim

הקבלן אחראי על המידות!
עליו להודיע למתכנן על כל
טעות או אי התאמה.

תפוצה

תאריך:	סט	אדריכל	מנהל פרוייקט	יועץ חשמל	יועץ מ.א.	יוסף פלסניק	יזם
24.05.18						1	

מקרא מע' גזים:

צינור גז ארגון	AR
צינור גז חנקן	N2
צינור גז בישול (גז פחמימני מעובה)	GAS
צינור פחמן דו-חמצני	Co2
צינור וואקום	V
צינור אויר דחוס	C.A.
שסתום סגירה	⋈
נקודת צריכה	●
צינור יורד / עולה	⊕
ברז סגירה מרכזי (בתוכנית)	⊕
ווסת לחץ (בסכימה)	▽
מד לחץ (בסכימה)	○
פורק לחץ (בסכימה)	▷
צינור גמיש כולל אל-חוזר (בסכימה)	∼▷

שינויים: | תאריך:

יוסף טלסניק
תיכנון ופיקוח עבודות
אינסטלציה סניטרית

האומן 9, חדר 217
ירושלים
נייד: 052-2494375
טלפקס: 02-6764290
yosef@talesnikeng.com

שם הפרויקט:
מרכז אוניברסיטאי אריאל
בנין מדעי הטבע

שם התכנית:
מפלס +3.40
מע' גזים למעבדות

מספר הגליון: 03
קנ"מ: 1:50

מספר הפרויקט: 2012-39-Te

תאריך: 22.05.18

שרטט: רואי
תכנן: טלסניק

לעיון	לאישור	למכרז	לביצוע	מהדורה
▨	○	○	○	
24.05.18				

100x80