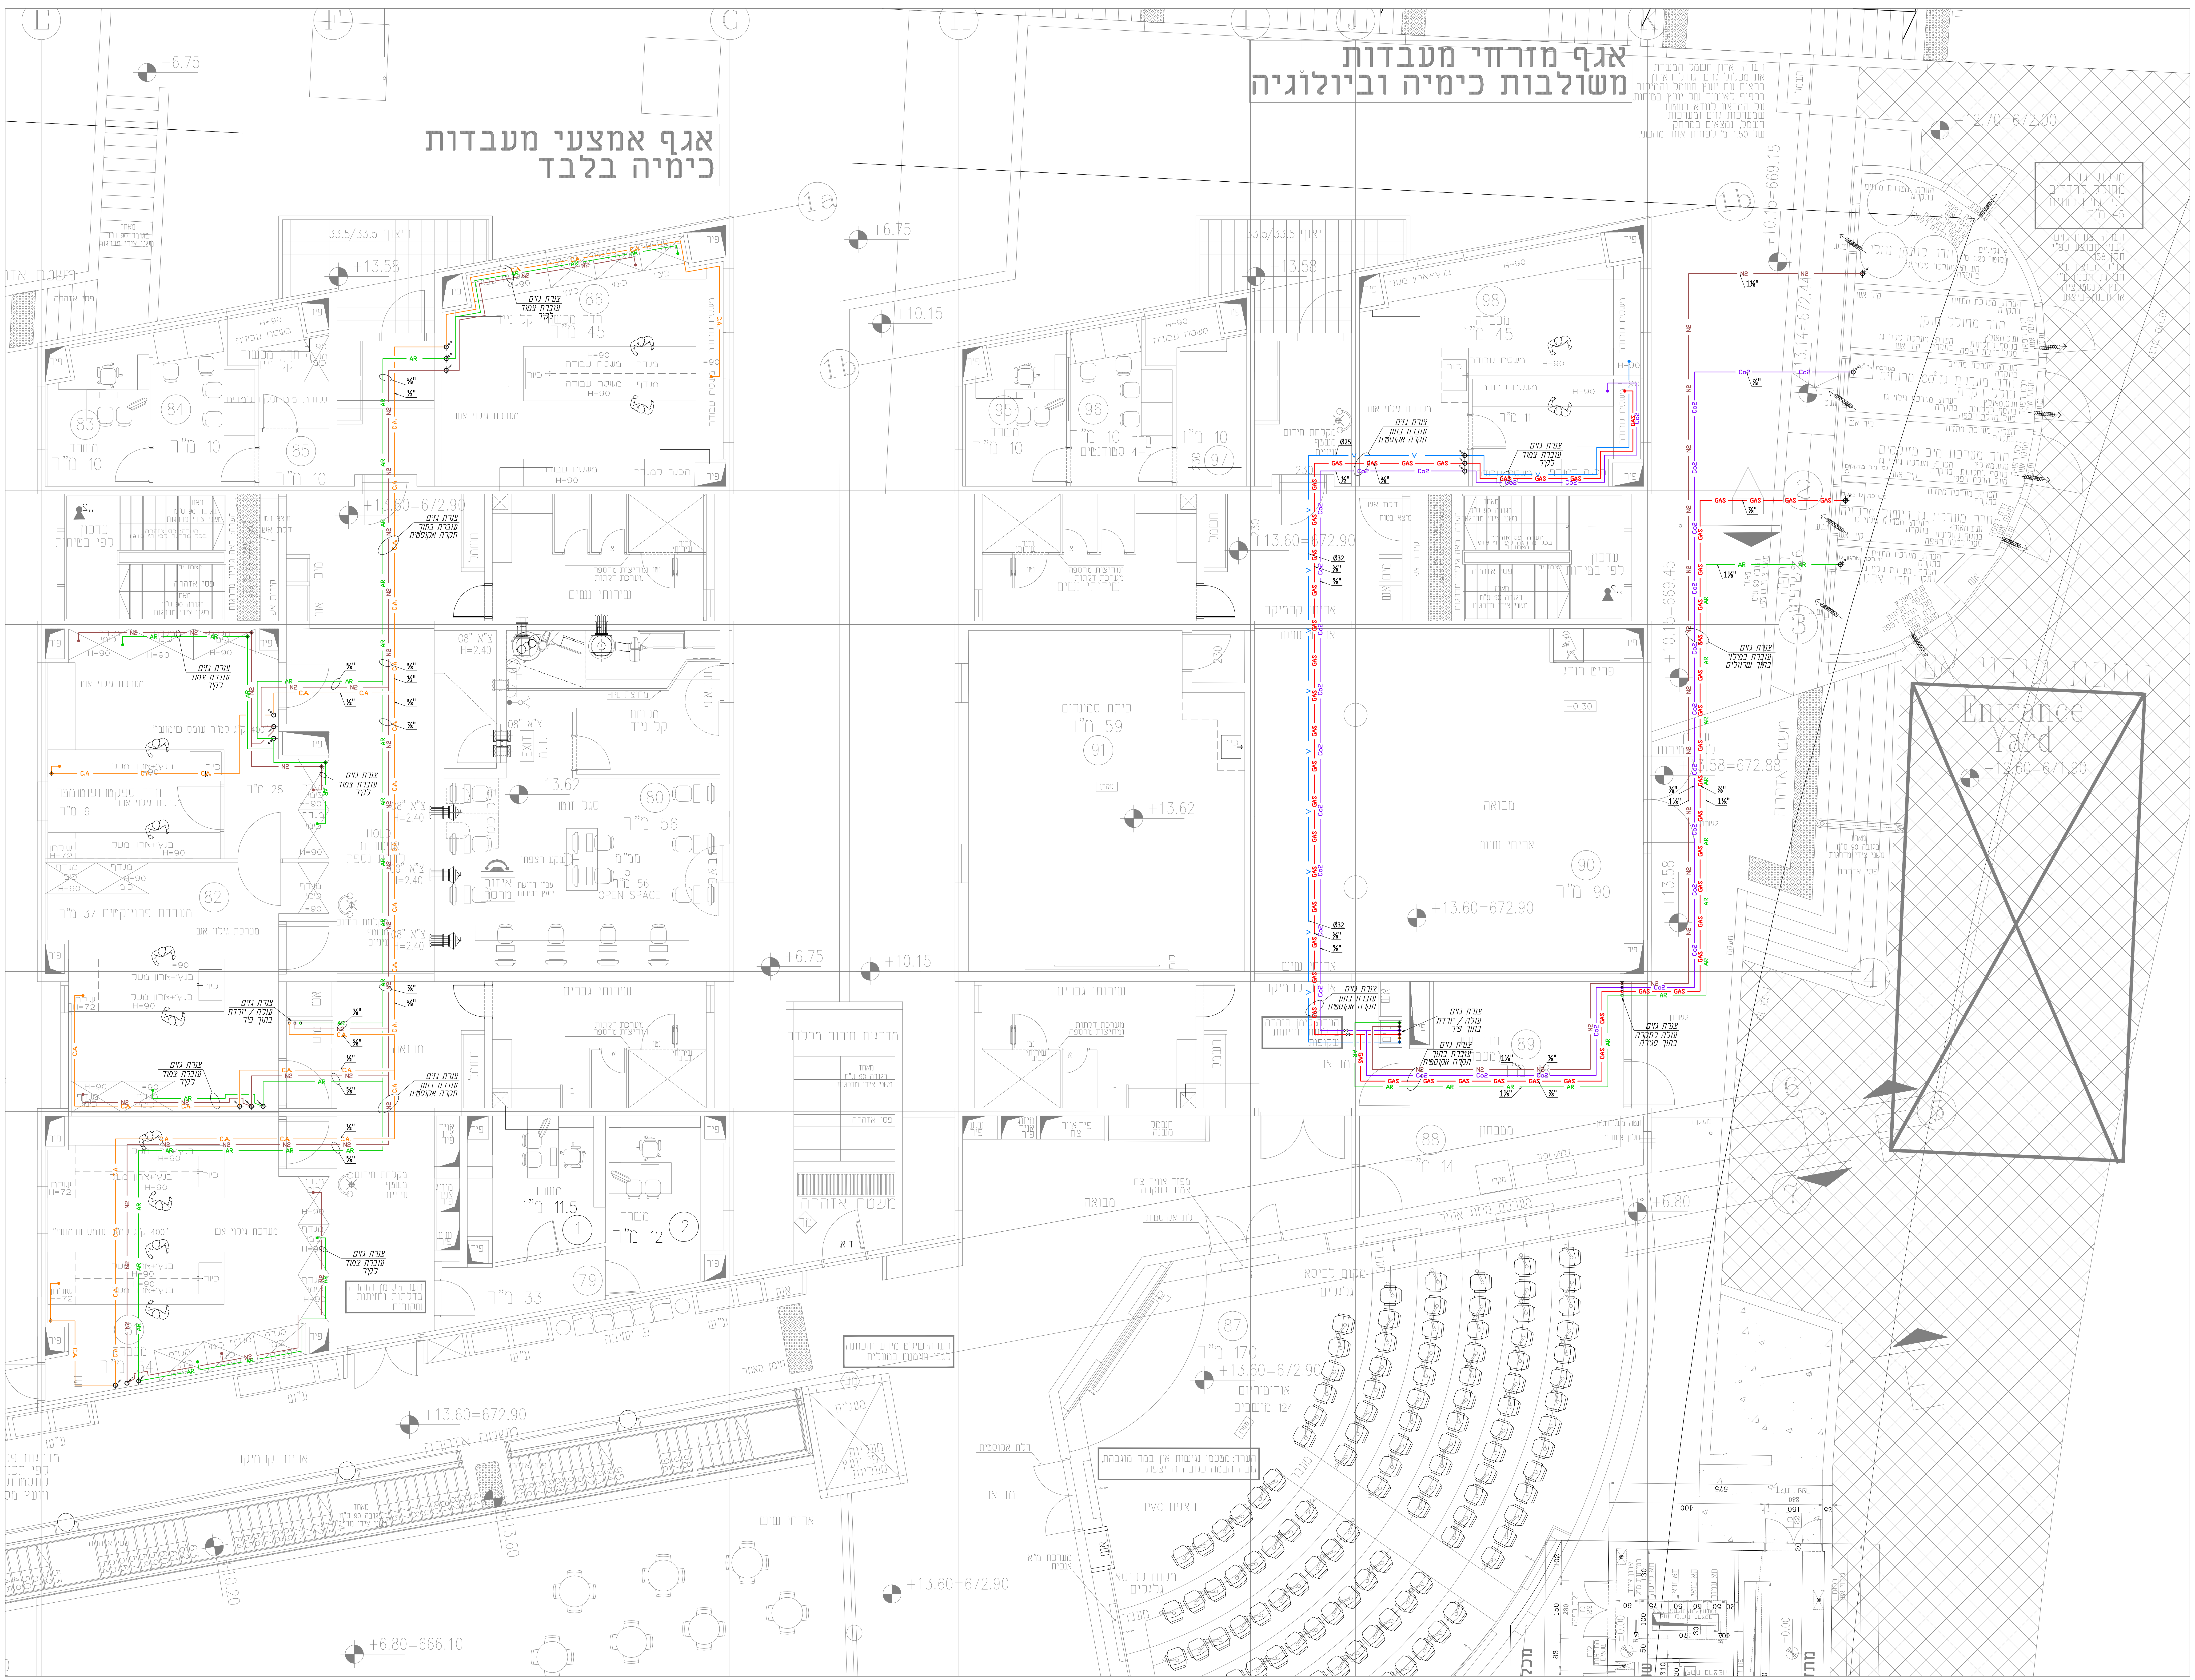
אגף אמצעי מעבדות כימיה בלבב
אגף מזרחי מעבדות משולבות כימיה וביולוגיה
Entrance Yard
+13.60=672.90
+13.62
+6.75
+10.15
+6.80=666.10
AR
N2
GAS
Co2
V
C.A.

שם הקובץ :

2012-39-Te Gazim

הקבלן אחראי על המידות!
עליו להודיע למתכנן על כל
טעות או אי התאמה.

תפוצה

תאריך:	אדריכל	מנהל פרויקט	יונגר חשמל	יונגר מ.א.	יוסף טלסניק	יזם
24.05.18					1	

מקרא מע' גזים:

AR	צינור גז ארגון
N2	צינור גז חנקן
GAS	צינור גז בישול (גז פחמימני מעובה)
Co2	צינור פחמן דו-חמצני
V	צינור וואקום
C.A.	צינור אויר דחוס
⋈	שסתום סגירה
●	נקודת צריכה
⊕	צינור יורד / עולה
⊕	ברז סגירה מרכזי (בתוכנית)
▽	ווסת לחץ (בסכימה)
○	מד לחץ (בסכימה)
△	פורק לחץ (בסכימה)
∿	צינור גמיש כולל אל-חוזר (בסכימה)

△ שינויים : | תאריך :

יוסף טלסניק
תיכנון ופיקוח עבודות
אינסטלציה סניטרית

האומן 9, חדר 217
ירושלים
נייד : 052-2494375
טלפקס : 02-6764290
yosef@talesnikeng.com

שם הפרויקט:
מרכז אוניברסיטאי אריאל
בנין מדעי הטבע

שם התכנית:
מפלס +13.60
מע' גזים למעבדות

מספר הגליון: 06
קנ"מ: 1:50

מספר הפרויקט: 2012-39-Te

תאריך: 22.05.18

שרטט: רואי
תכנן: טלסניק

לעיון	לאישור	למכרז	לביצוע	מהדורה
▨	○	○	○	
24.05.18				

90x130