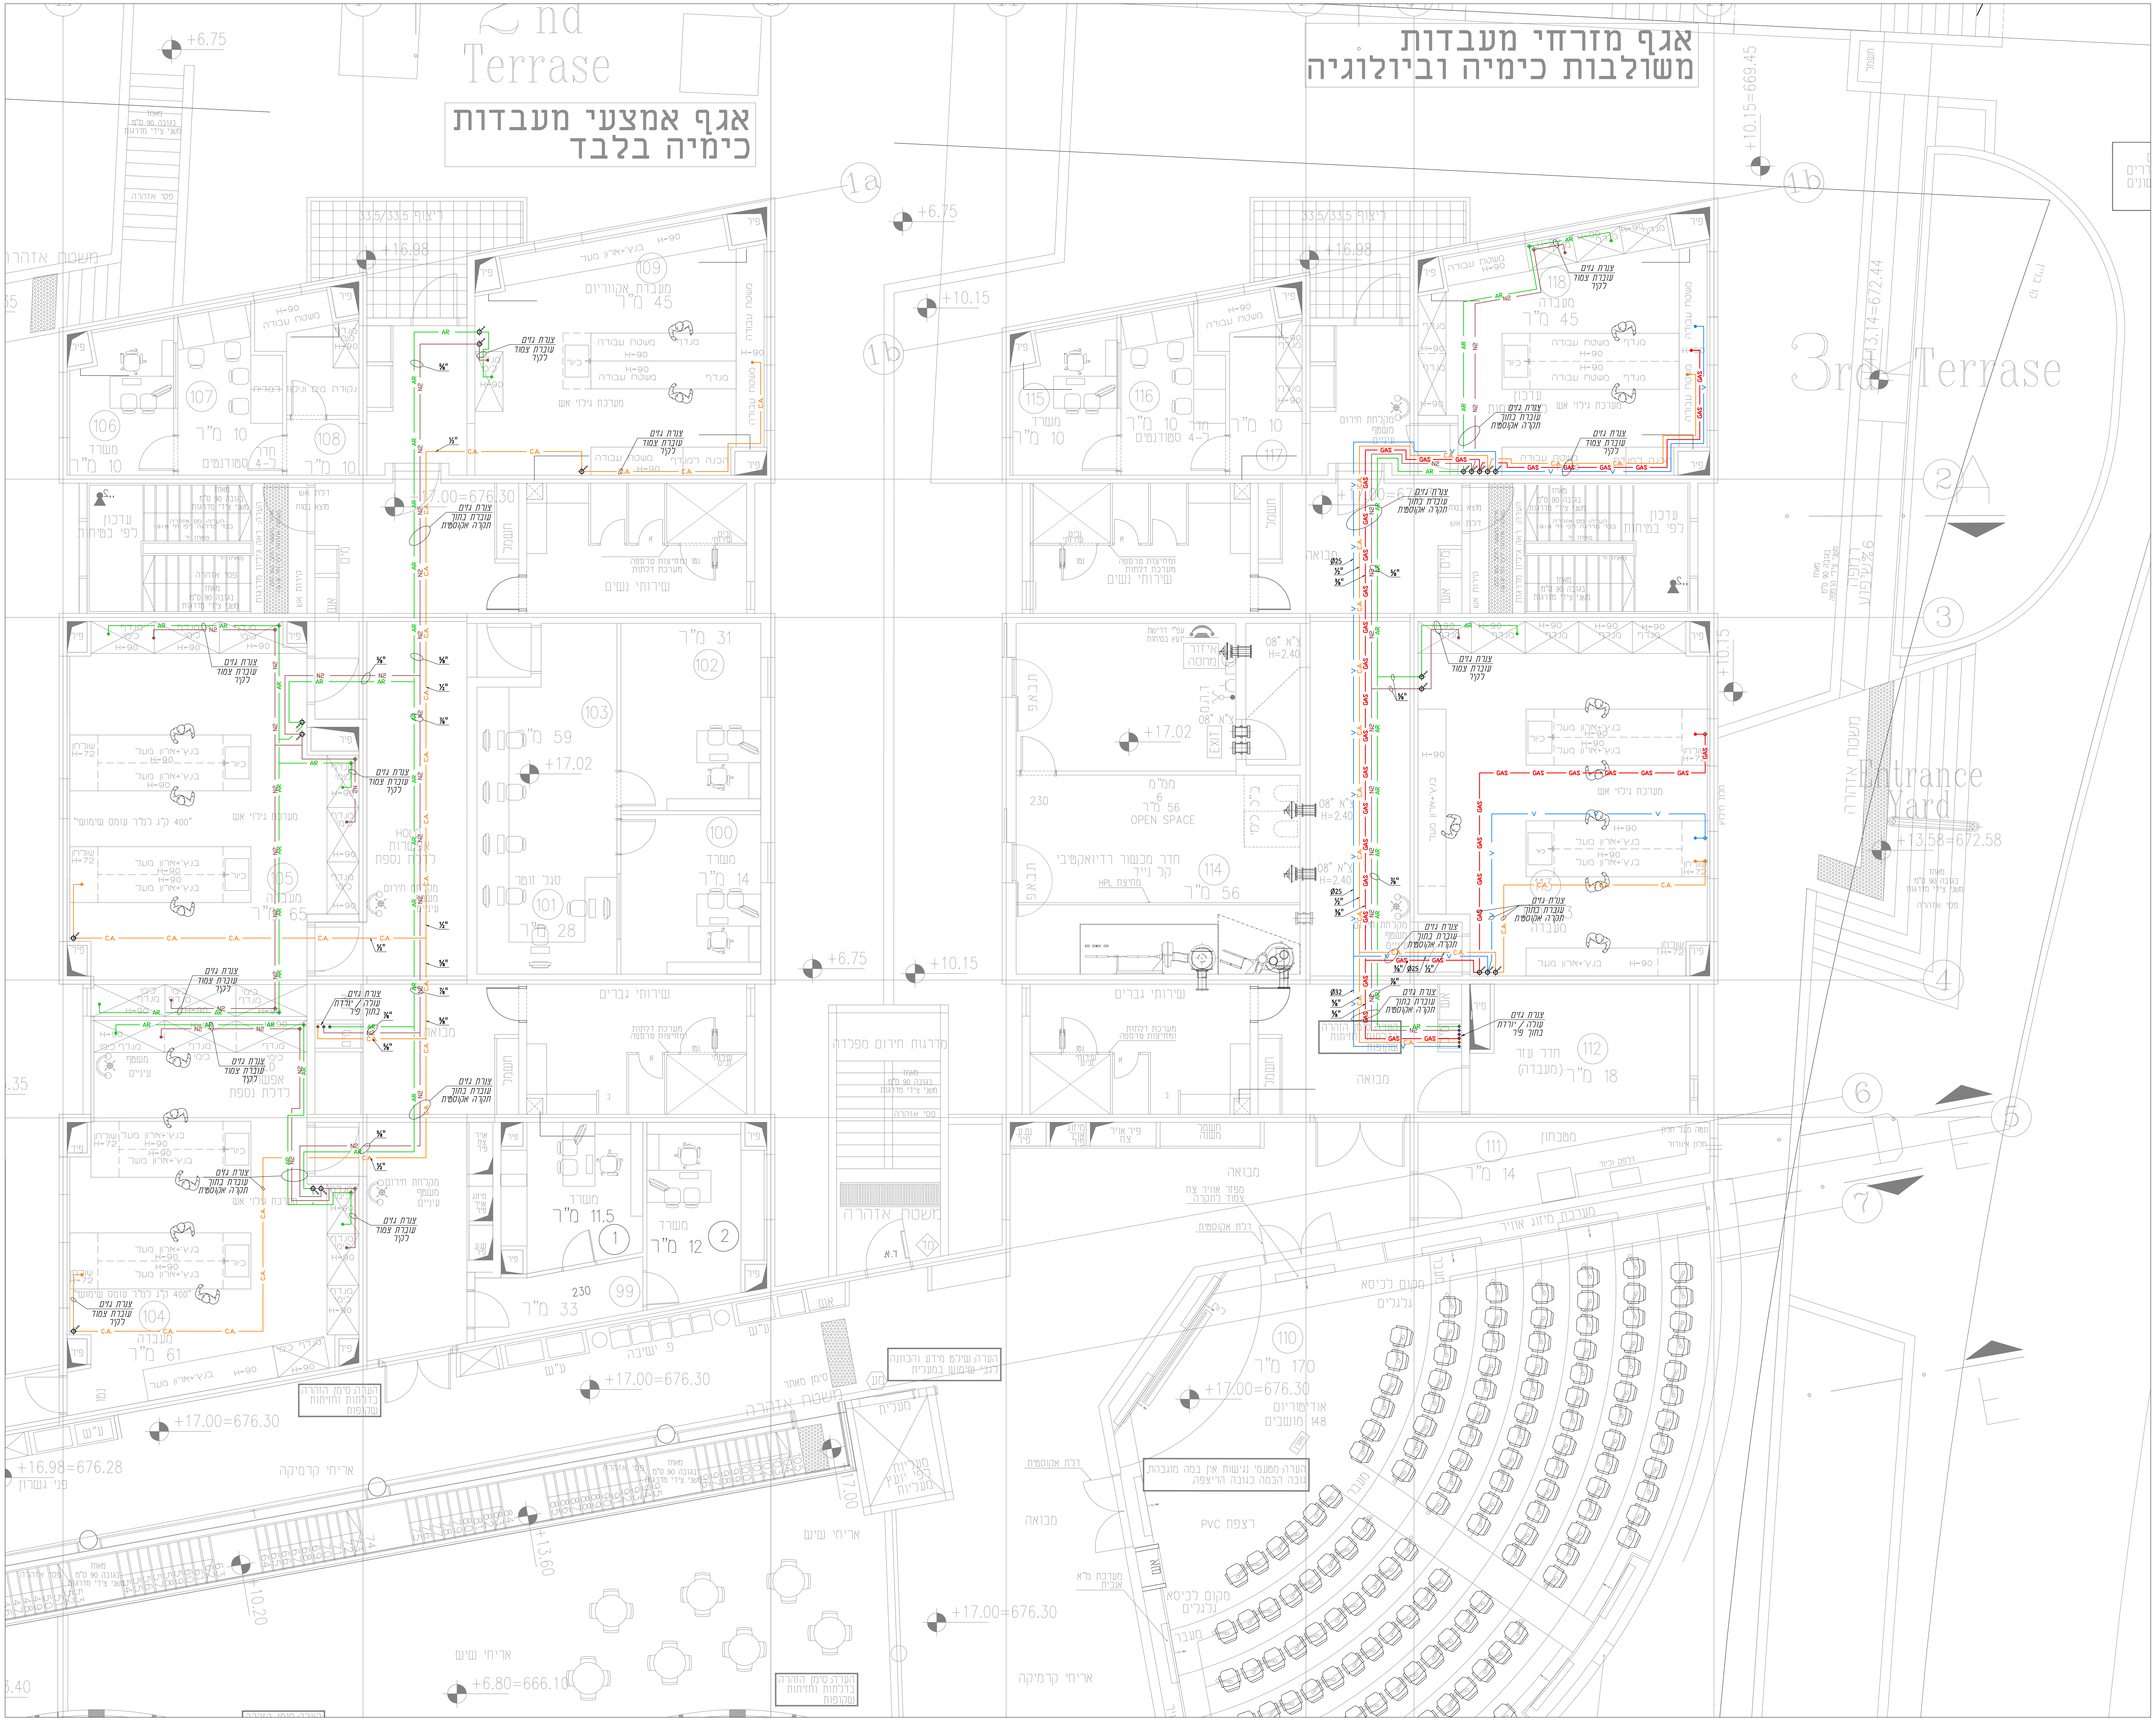
2nd Terrase
אגף אמצעי מעבדות
כימיה בלבד
אגף מזרחי מעבדות
משולבות כימיה וביולוגיה
3rd Terrase
Entrance Yard
+17.00=676.30
OPEN SPACE

שם הקובץ:
2012-39-Te Gazim

הקבלן אחראי על המידות!
עליו להודיע למתכנן על כל
טעות או אי התאמה.

תפוצה

תאריך:	אדריכל	מנהל פרוייקט	יועץ חשמל	יועץ מ.א.	יוסף טלסניק	יזם
24.05.18					1	

מקרא מע' גזים:

צינור גז ארגון	AR
צינור גז חנקן	N2
צינור גז בישול (גז פחמימני מעובה)	GAS
צינור פחמן דו-חמצני	Co2
צינור וואקום	V
צינור אויר דחוס	C.A.
שסתום סגירה	⋈
נקודת צריכה	●
צינור יורד / עולה	⊕
ברז סגירה מרכזי (בתוכנית)	⊕
ווסת לחץ (בסכימה)	
מד לחץ (בסכימה)	
פורק לחץ (בסכימה)	
צינור גמיש כולל אל-חוזר (בסכימה)	

△	שינויים:	תאריך:

יוסף טלסניק
תיכנון ופיקוח עבודות
אינסטלציה סניטרית

האומן 9, חדר 217
ירושלים
נייד: 052-2494375
טלפקס: 02-6764290
yosef@talesnikeng.com

שם הפרויקט:
מרכז אוניברסיטאי אריאל
בנין מדעי הטבע

שם התכנית:
מפלס +17.00
מע' גזים למעבדות

מספר הגליון: 07
קנ"מ: 1:50

מספר הפרויקט: 2012-39-Te

תאריך: 22.05.18

שרטט: רואי
תכנן: טלסניק

לעיון	לאישור	למכרז	לביצוע	מהדורה
▨	○	○	○	
24.05.18				

90x120